



ELABORATO  
PU-7/a  
**DOCUMENTO DEFINITIVO**  
IL MODELLO PROGETTUALE DEL PSC

TITOLO  
Scheda progettuale di dettaglio zone TB-2 e TB-3

SCALA  
1:1000

Elaborato redatto in seguito alla richiesta di cui al Parere di Conformità e Coerenza al QTR, ai sensi dell'art. 27 comma 4 ter, della legge regionale 19/2002, rilasciato dal Dipartimento n. 10 - Ambiente e Territorio della Regione Calabria, n. SIAR 67722 del 3 marzo 2015 e recepito dal Prot. Comunale in data 03.03.2015 col n. 843.

Sindaco  
Roberto GIORLA

Responsabile Area Tecnica  
Geom. Ubaldo VALENTINO


PROGETTAZIONE URBANISTICA E COORDINAMENTO  
Arch. Rocco CRISTOFARO

CONSULENTI  
Dott. Agr. Rocco IAMELLO

Dott. Geol. Giuseppe FORMARO

COLLABORATORI  
Ing. Cesare CONACT

DATA: Marzo 2017

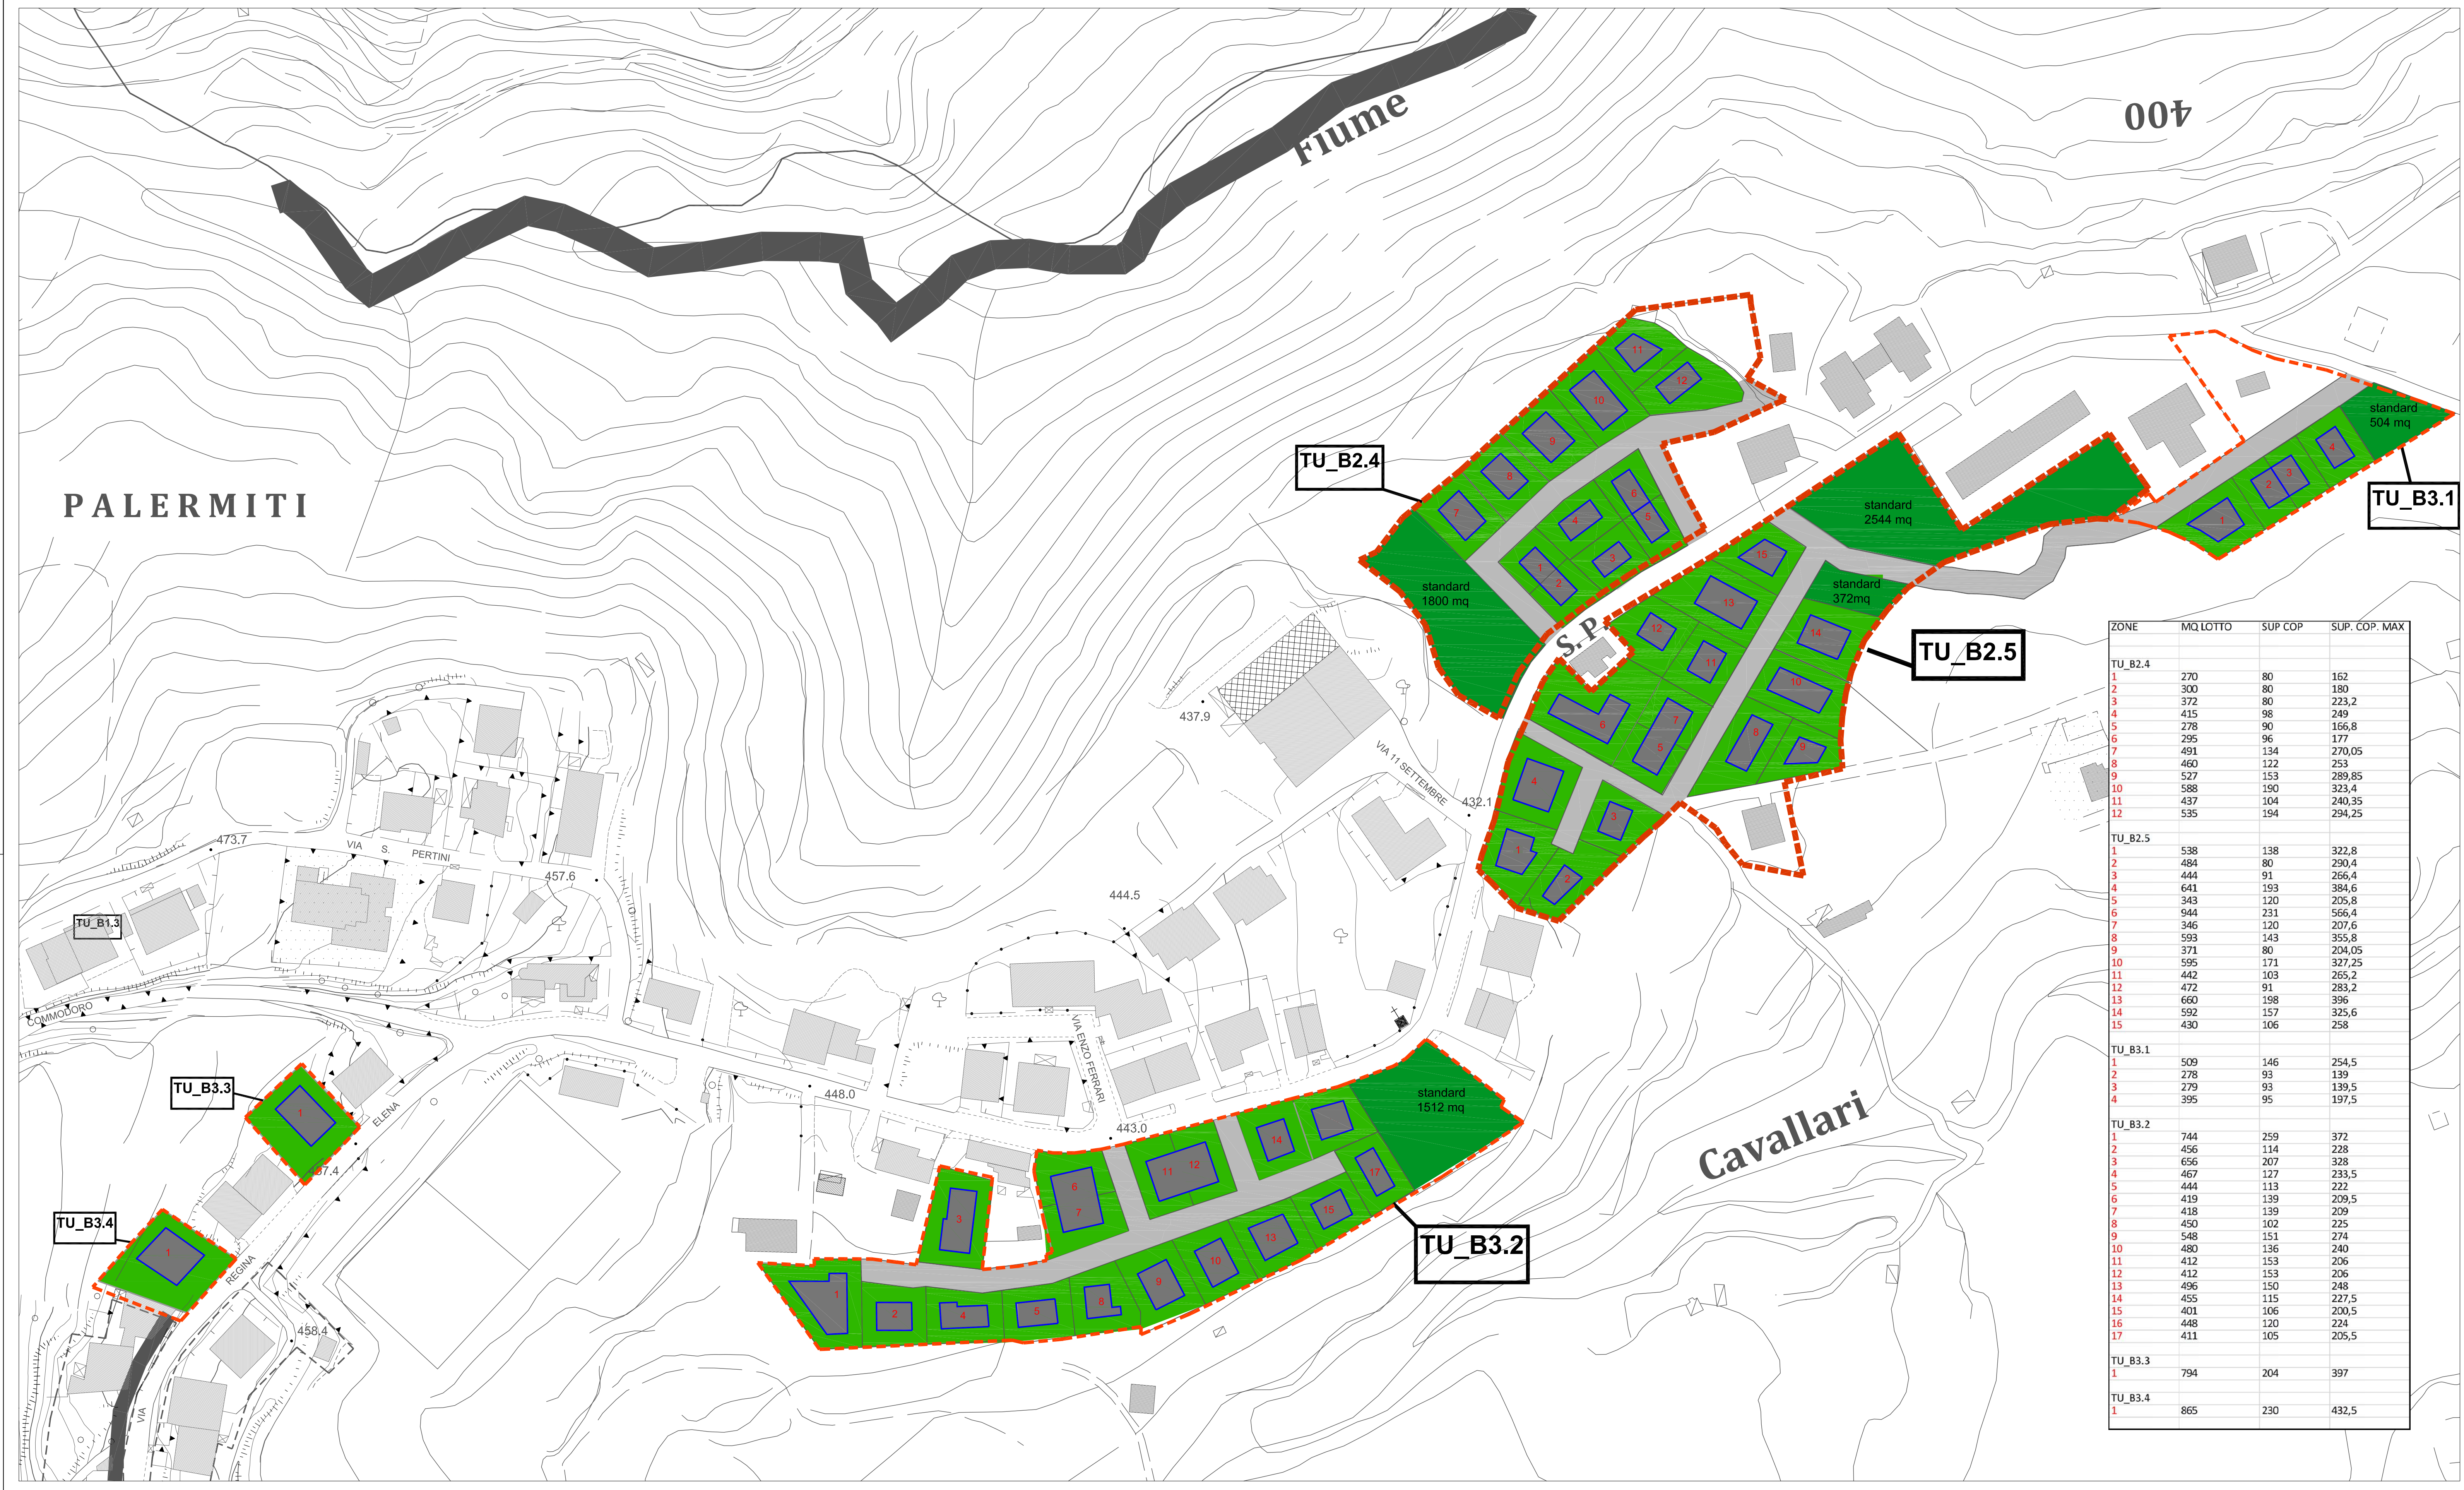

ZONE	MQ LOTTO	SUP COP	SUP. COP. MAX
<b>TU_B2.4</b>			
1	270	80	162
2	300	80	180
3	372	80	223,2
4	415	98	249
5	278	90	166,8
6	295	96	177
7	491	134	270,05
8	460	122	253
9	527	153	289,85
10	588	150	323,4
11	437	104	240,35
12	535	194	294,25
<b>TU_B2.5</b>			
1	538	138	322,8
2	484	80	250,4
3	444	91	256,4
4	641	193	384,6
5	343	120	205,8
6	944	231	566,4
7	346	120	207,6
8	593	143	355,8
9	371	80	204,05
10	595	171	327,25
11	442	103	265,2
12	472	91	283,2
13	660	198	396
14	592	157	325,6
15	430	106	258
<b>TU_B3.1</b>			
1	509	146	254,5
2	278	93	139
3	279	93	139,5
4	395	95	197,5
<b>TU_B3.2</b>			
1	744	259	372
2	456	114	228
3	656	207	328
4	467	127	235,5
5	444	113	222
6	419	139	209,5
7	418	139	209
8	450	102	225
9	548	151	274
10	480	136	240
11	412	153	206
12	412	153	206
13	496	150	248
14	455	115	227,5
15	401	106	200,5
16	448	120	224
17	411	105	205,5
<b>TU_B3.3</b>			
1	794	204	397
<b>TU_B3.4</b>			
1	865	230	432,5