



p s c

PIANO STRUTTURALE COMUNALE

ELABORATO
PU-7/b
DOCUMENTO DEFINITIVO
IL MODELLO PROGETTUALE DEL PSC

TITOLO
Scheda progettuale di dettaglio zone TB-2 e TB-3

SCALA
1:1000

Elaborato redatto in seguito alla richiesta di cui al Parere di Conformità e Coerenza al QTR, ai sensi dell'art. 27, comma 4 ter, della legge regionale 19/2002, rilasciato dal Dipartimento n. 10 - Ambiente e Territorio della Regione Calabria, n. SIAR 67722 del 3 marzo 2015 e recepito dal Prot. Comunale in data 03.03.2015 col n. 843.

Sindaco
Roberto GIORLA

Responsabile Area Tecnica
Geom. Ubaldo VALENTINO


PROGETTAZIONE URBANISTICA E COORDINAMENTO
Arch. Rocco CRISTOFARO

CONSULENTI
Dott. Agr. Rocco IAMELLO

Dott. Geol. Giuseppe FORMARO

COLLABORATORI
Ing. Cesare CONACI

DATA: Marzo 2017

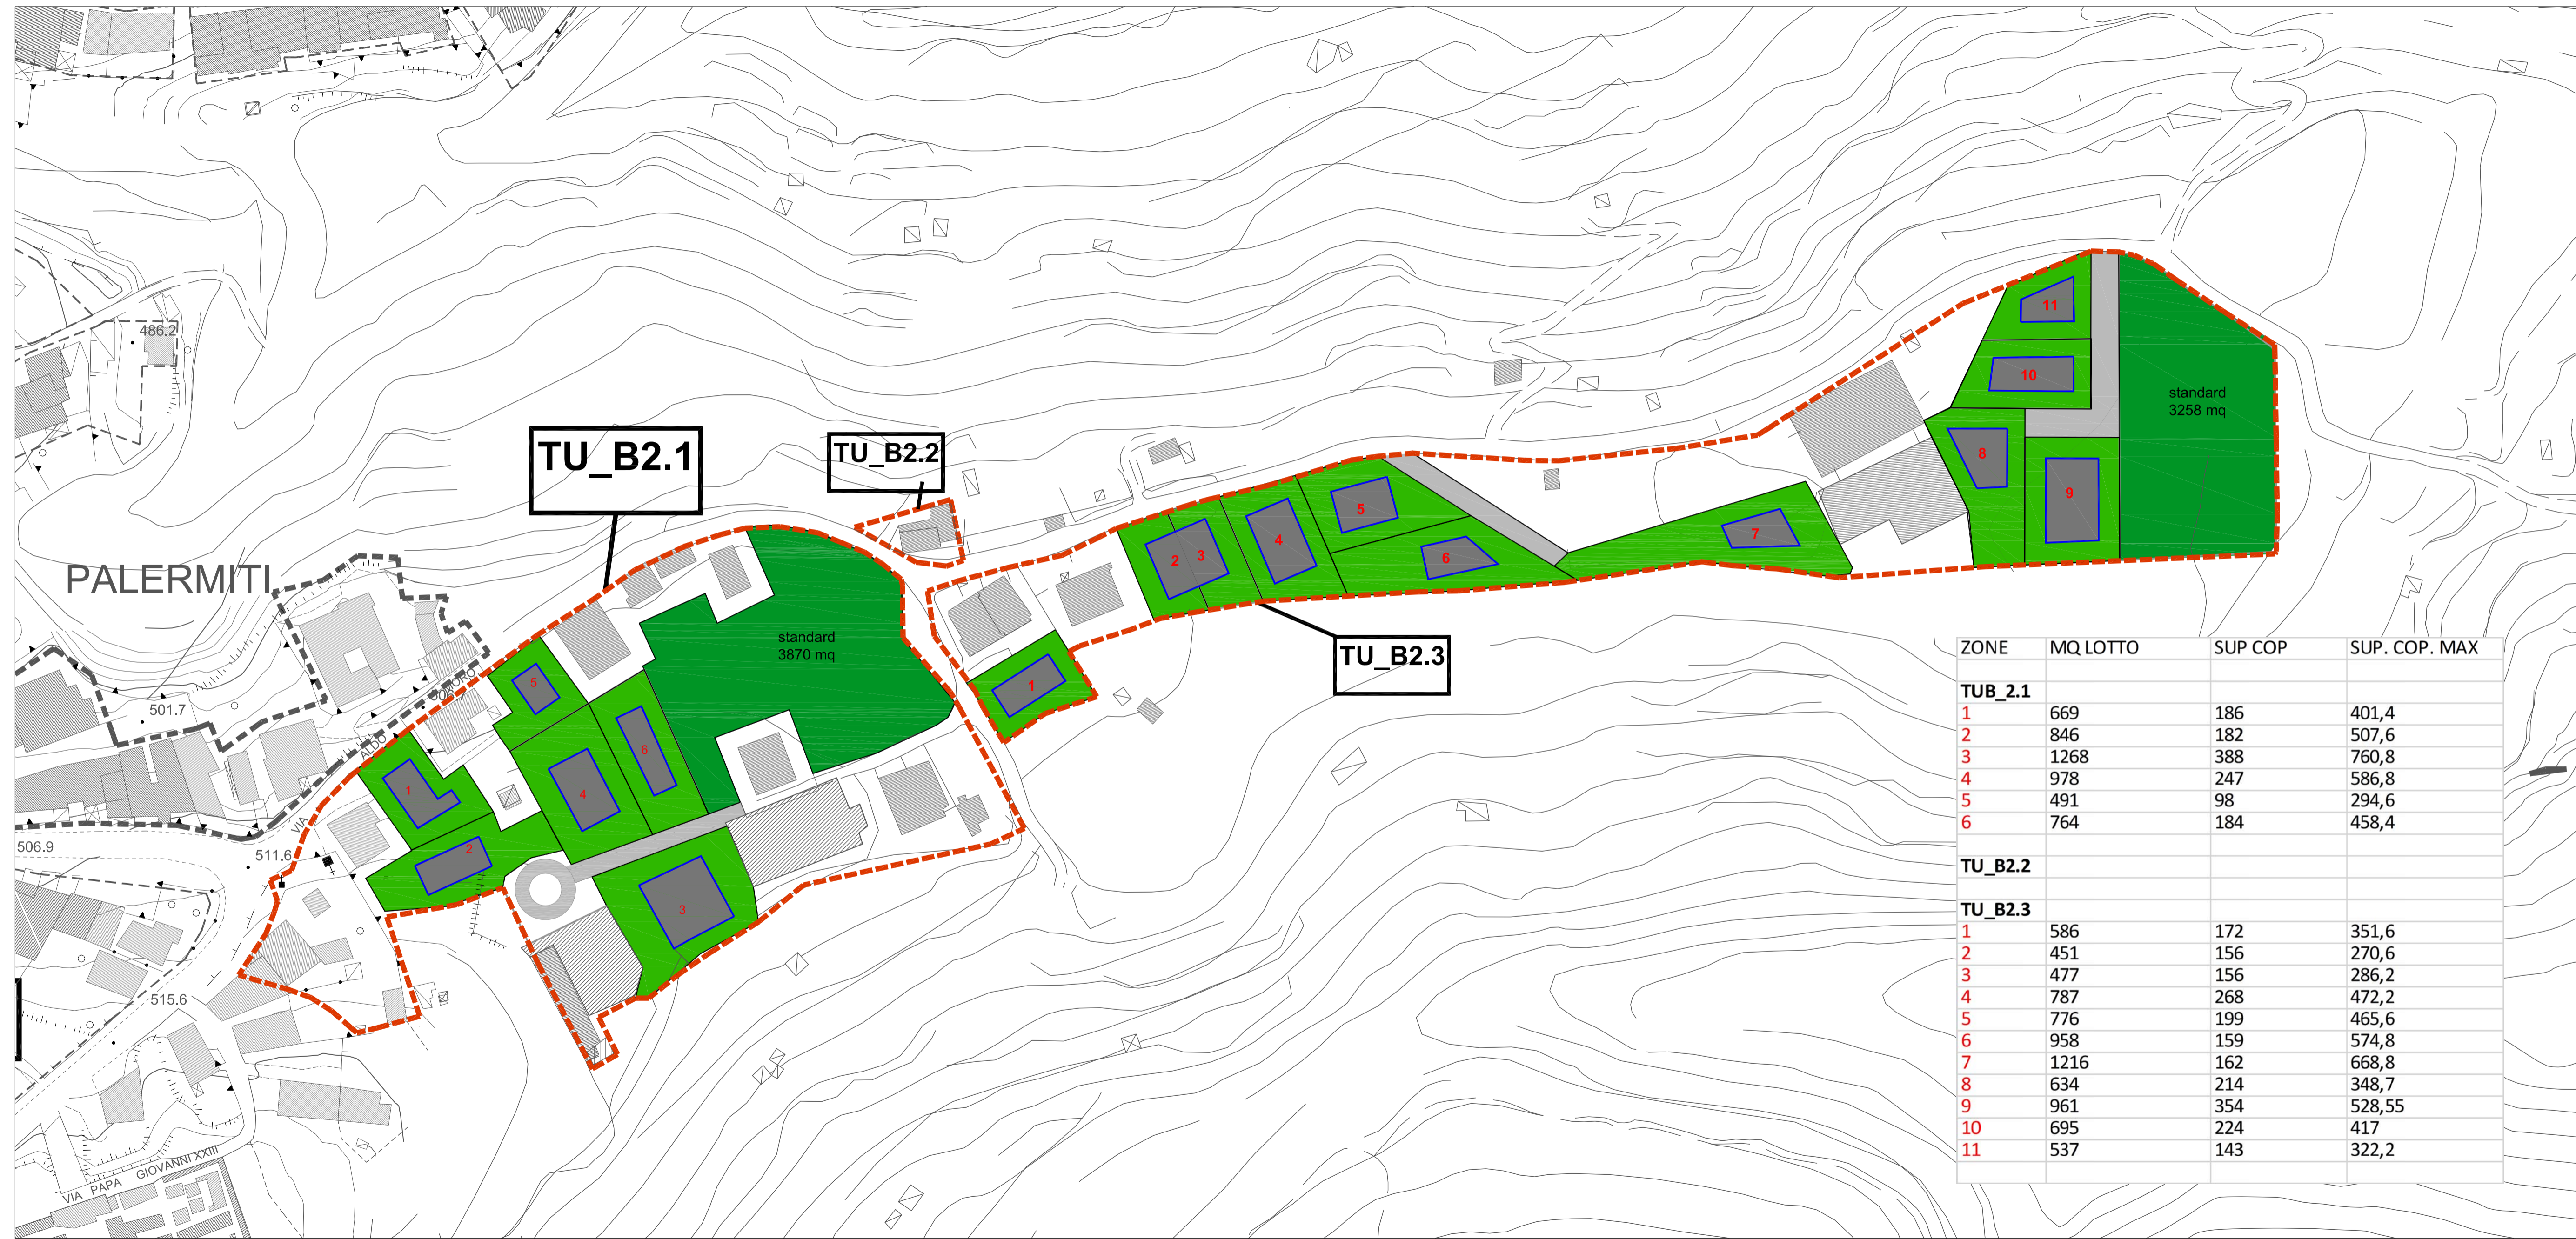

ZONE	MQ LOTTO	SUP COP	SUP. COP. MAX
TUB_2.1			
1	669	186	401,4
2	846	182	507,6
3	1268	388	760,8
4	978	247	586,8
5	491	98	294,6
6	764	184	458,4
TU_B2.2			
TU_B2.3			
1	586	172	351,6
2	451	156	270,6
3	477	156	286,2
4	787	268	472,2
5	776	199	465,6
6	958	159	574,8
7	1216	162	668,8
8	634	214	348,7
9	961	354	528,55
10	695	224	417
11	537	143	322,2